Comune di BREMBATE (BG)

Committente:

PARROCCHIA DEI SS. FAUSTINO E GIOVITA MARTIRI

Via san Vittore, 6 - 24041 BREMBATE (BG)

Progetto:

RESTAURO CONSERVATIVO APPARATO DECORATIVO INTERNO CHIESA RUPESTRE DEL SANTUARIO DI SAN VITTORE MARTIRE

1° LOTTO

REVISIONE	MOTIVO	DATA

N. commessa 19023	Oggetto STATO DI FATTO PIANTE, SEZIONI E PROSPETTI	Tavola / Elaborato 9A.902
Rif. File 190239A90000	Fase FONDAZIONE DELLA COMUNITA' BERGAMASCA - 9° BANDO 2020	Scala -
Software AutoCAD 2014	Eseguito Cristian Barzasi geometra Controllato Ferruccio Redaelli Approvato Antonio Gonella architetto	Data giugno 2020

AZIENDA CON SISTEMA DI GESTIONE QUALITÀ CERTIFICATO DA DNV GL = ISO 9001 =

Studio Gonella Antonio Gonella architetto Ordine Architetti PPC della Provincia di Bergamo n° 751

P. IVA: IT 01643720160 **C.f.:** GNLNNM59S03C800K **Sito web:** www.architettogonella.it

Sede legale: 21, via D. Carpinoni 24023 - Clusone - Italia **Tel:** + 39 034 625 580

Sede operativa: 12, via Bianzanella 24124 - Bergamo - Italia **Tel:** + 39 035 0868026 **Cell:** + 39 335 7818965

E-mails: antonio.gonella@archiworldpec.it info@architettogonella.it progettazione@architettogonella.it

Albo Regionale Collaudatori n° 2497 - Albo Consulenti Tecnici del Giudice - legge 818/84 codice att.: BG00751 A00287

studio gonella

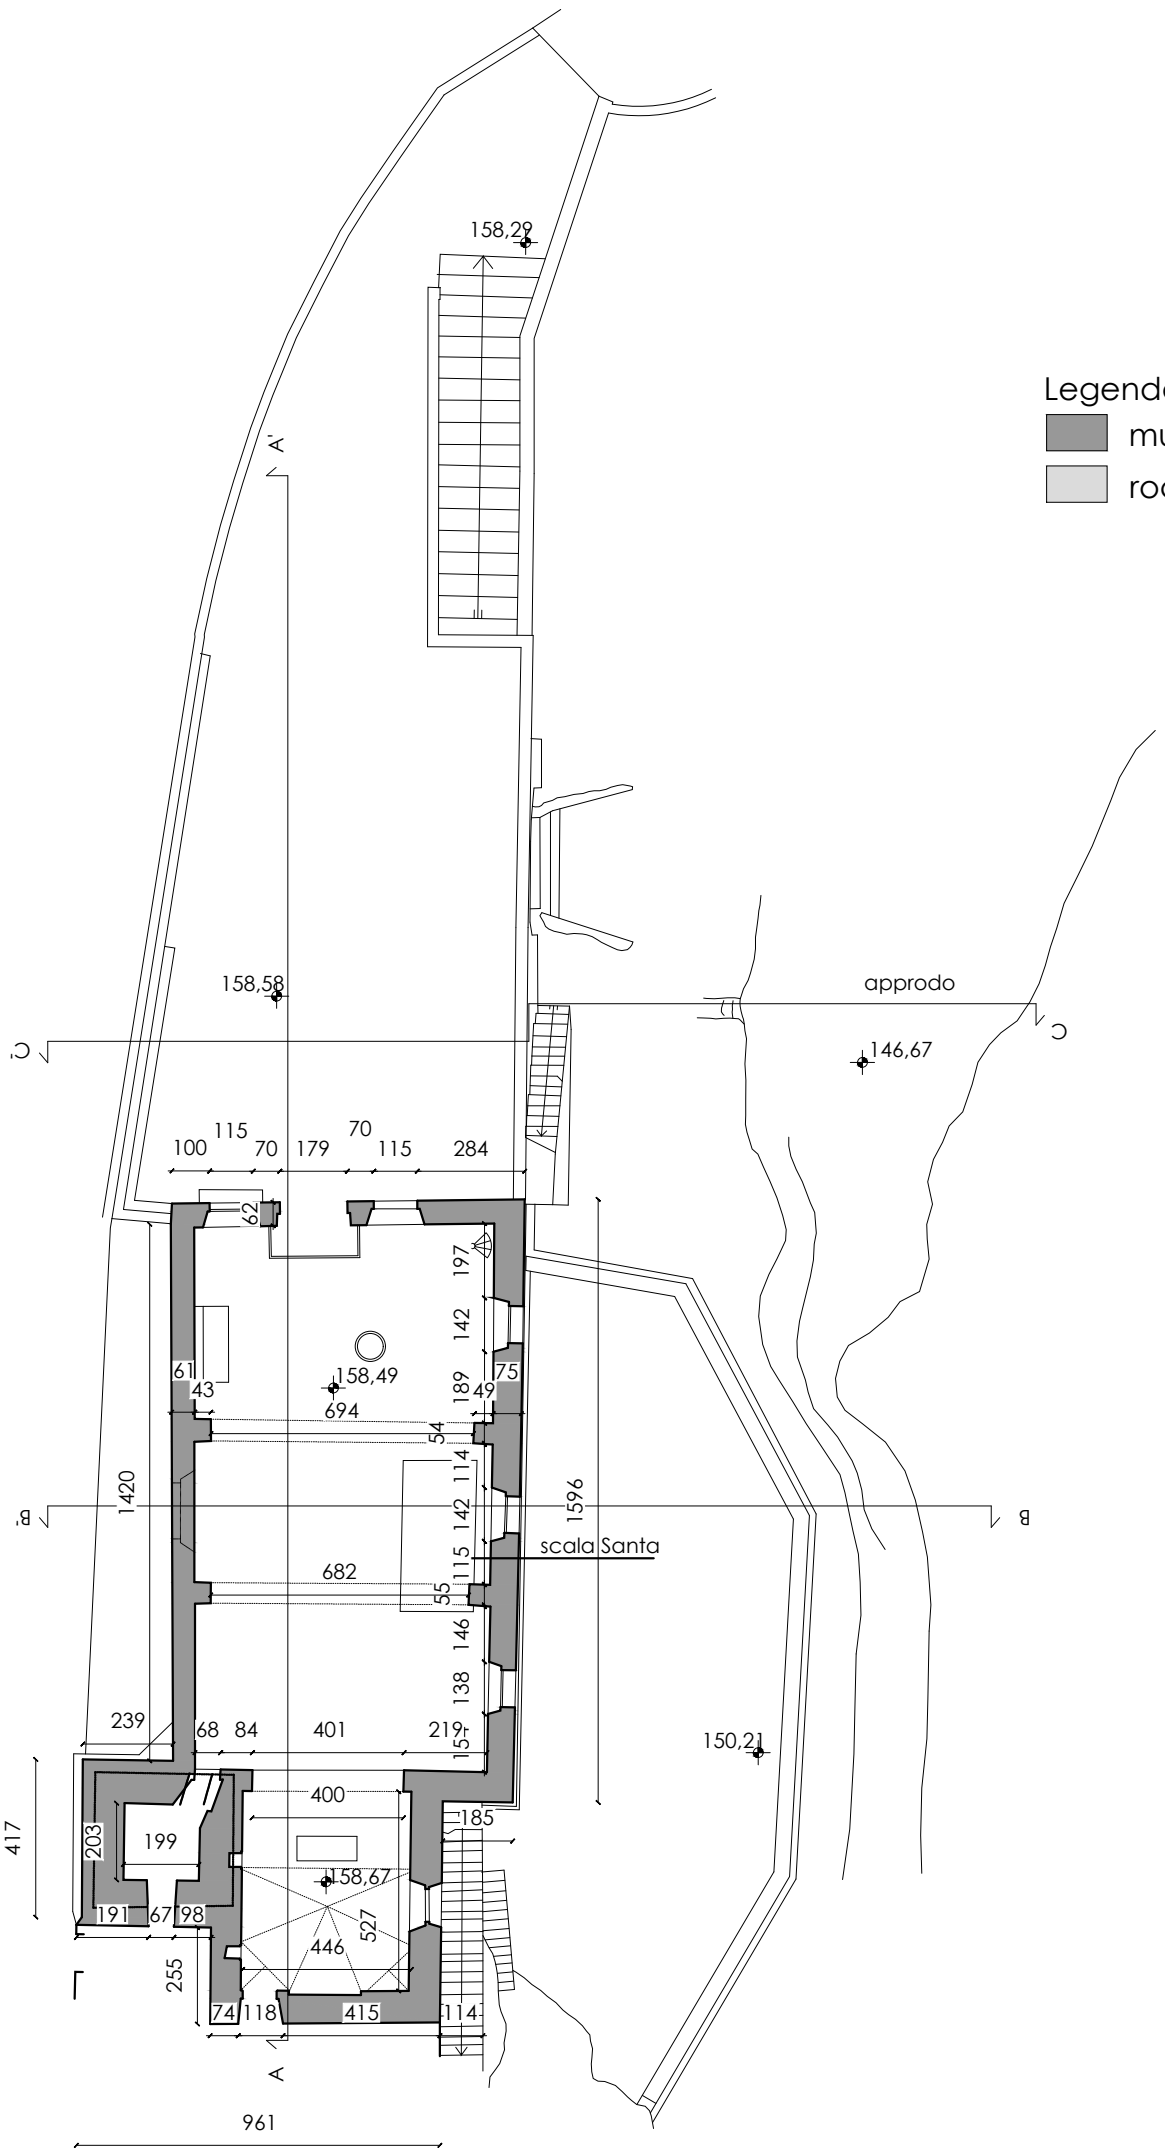

Legenda:

- muratura
- roccia

Pianta chiesa superiore

Scala 1:200

N

0 02 04 06 08 10 m

Legenda:

muratura

roccia

area non rilevata

atrio

scala Santa

approdo

limite alla base della cengia naturale

153,76

153,61

146,67

153,56

153,77

150,21

153,58

Pianta chiesa inferiore

Scala 1:100

0 01 02 03 04 5 m

N

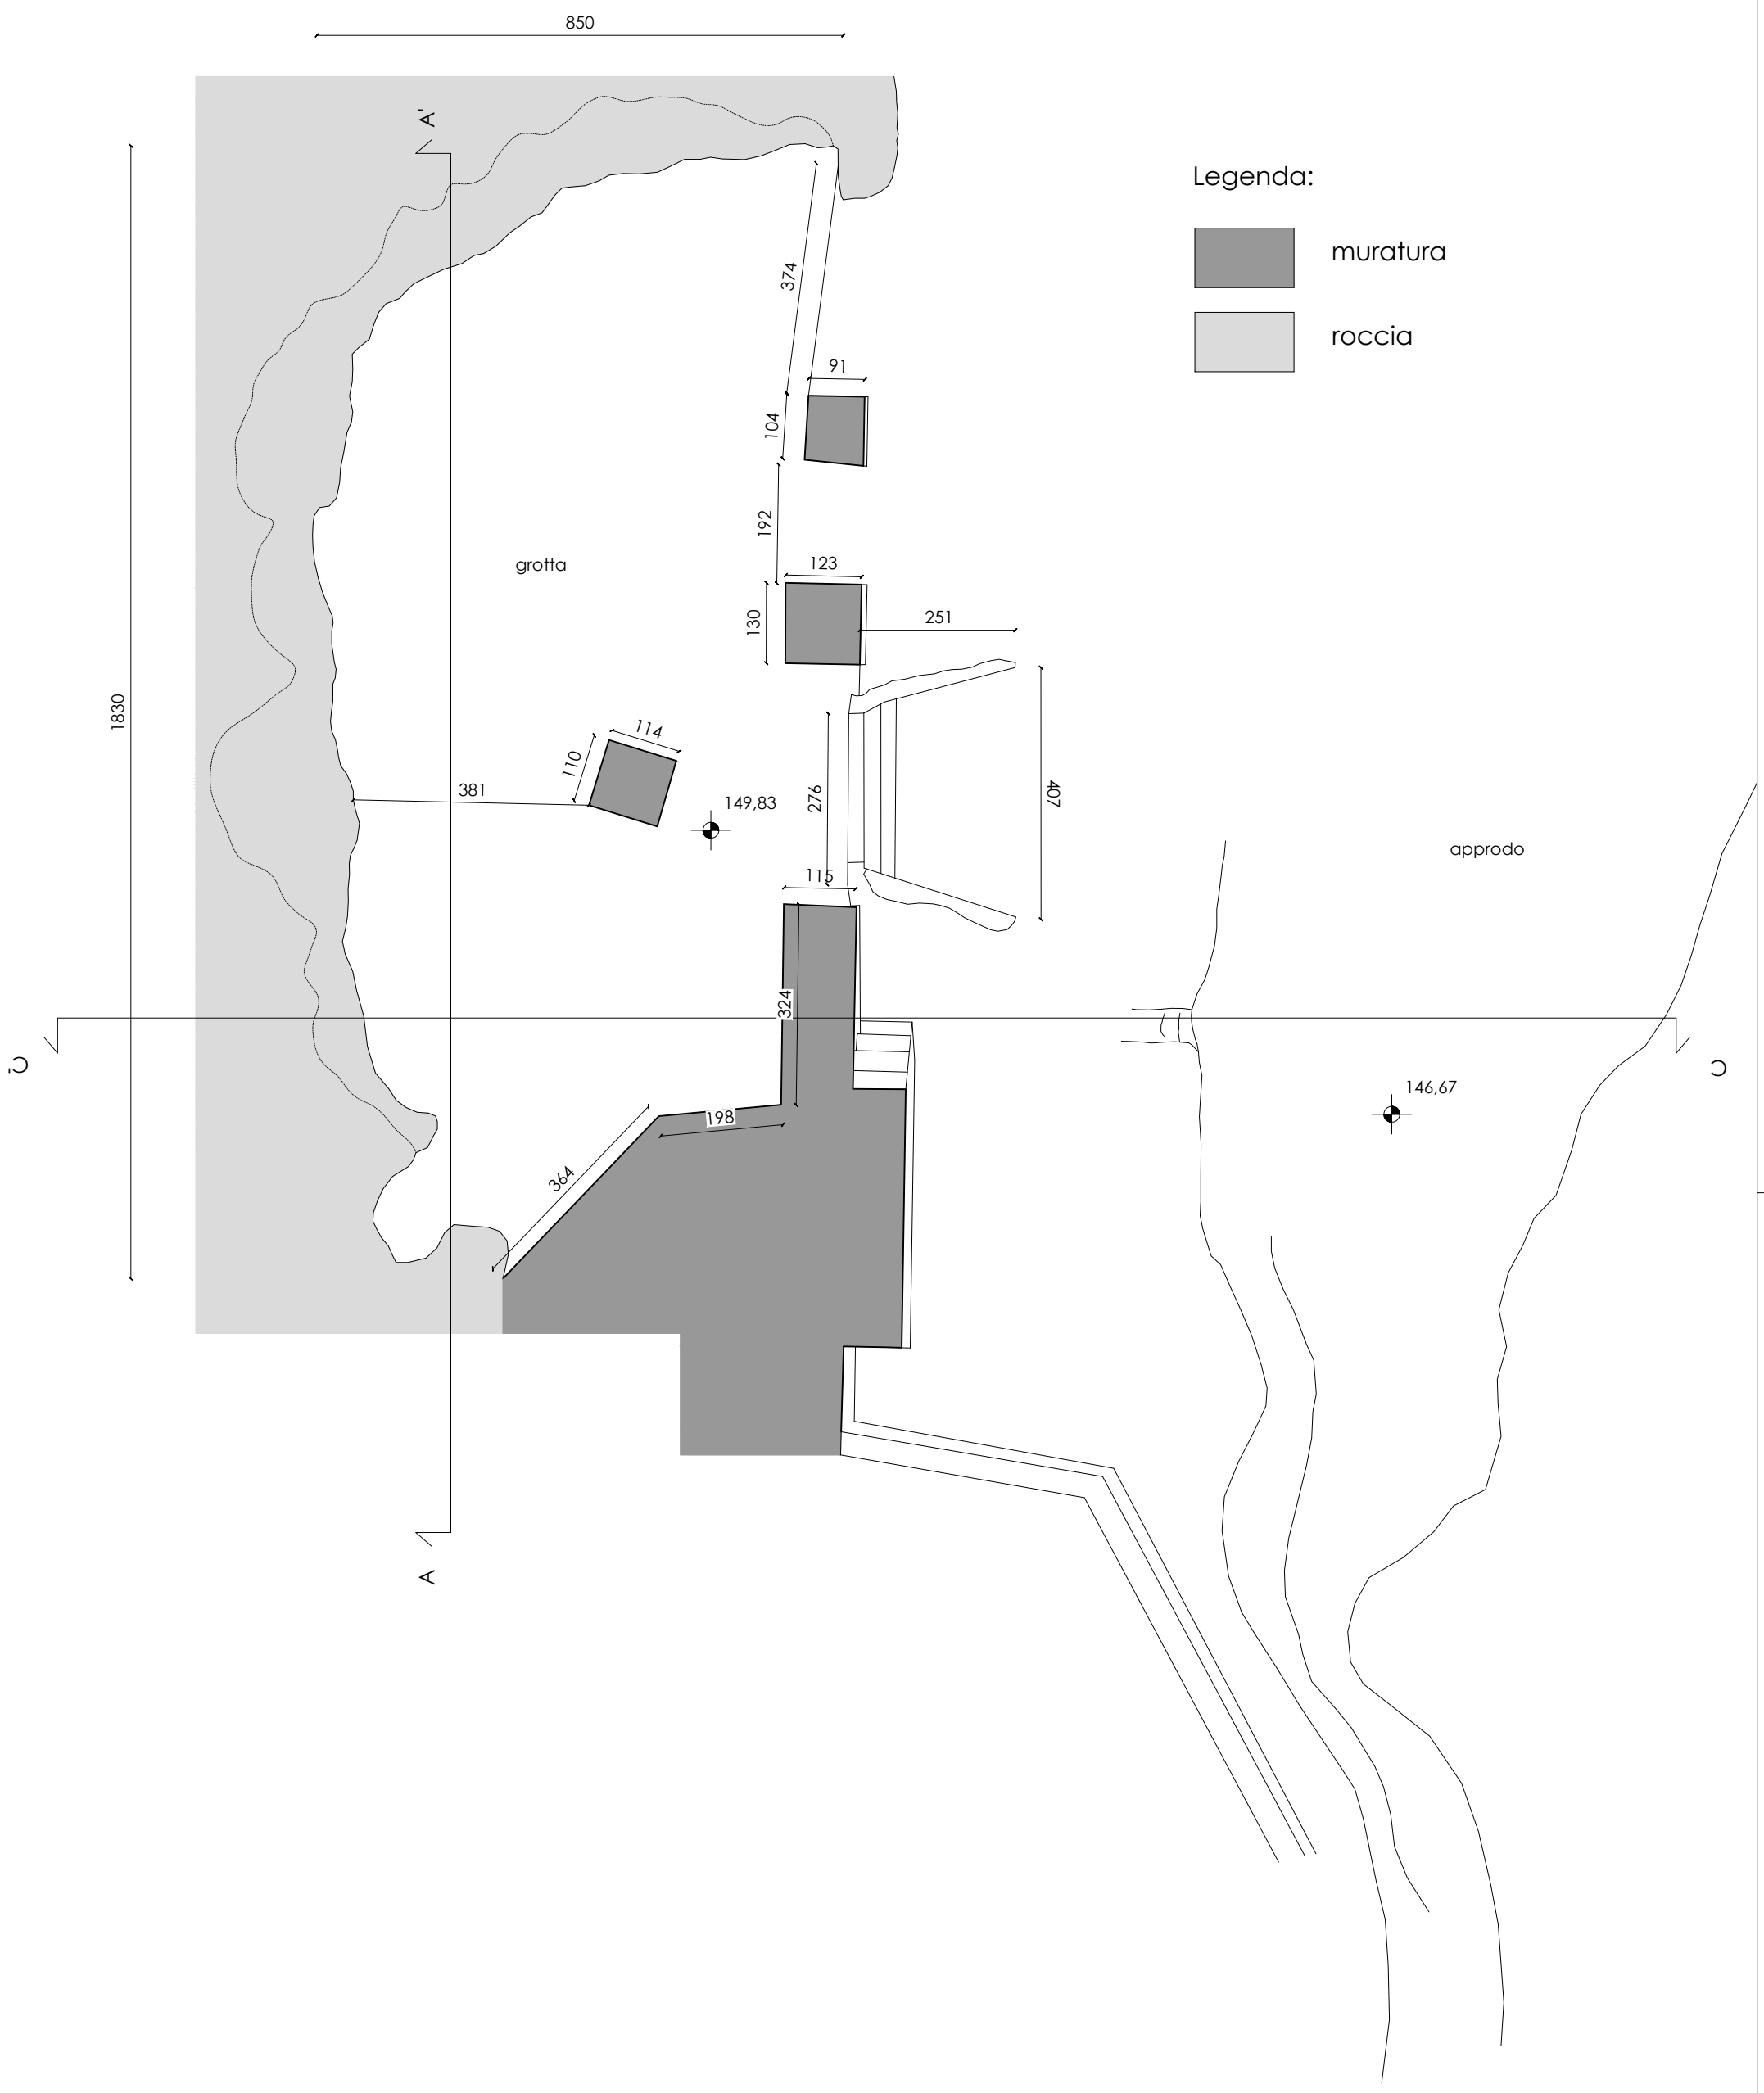

Legenda:

muratura

roccia

Pianta approdo e grotta

Scala 1:100

N

0 01 02 03 04 5 m

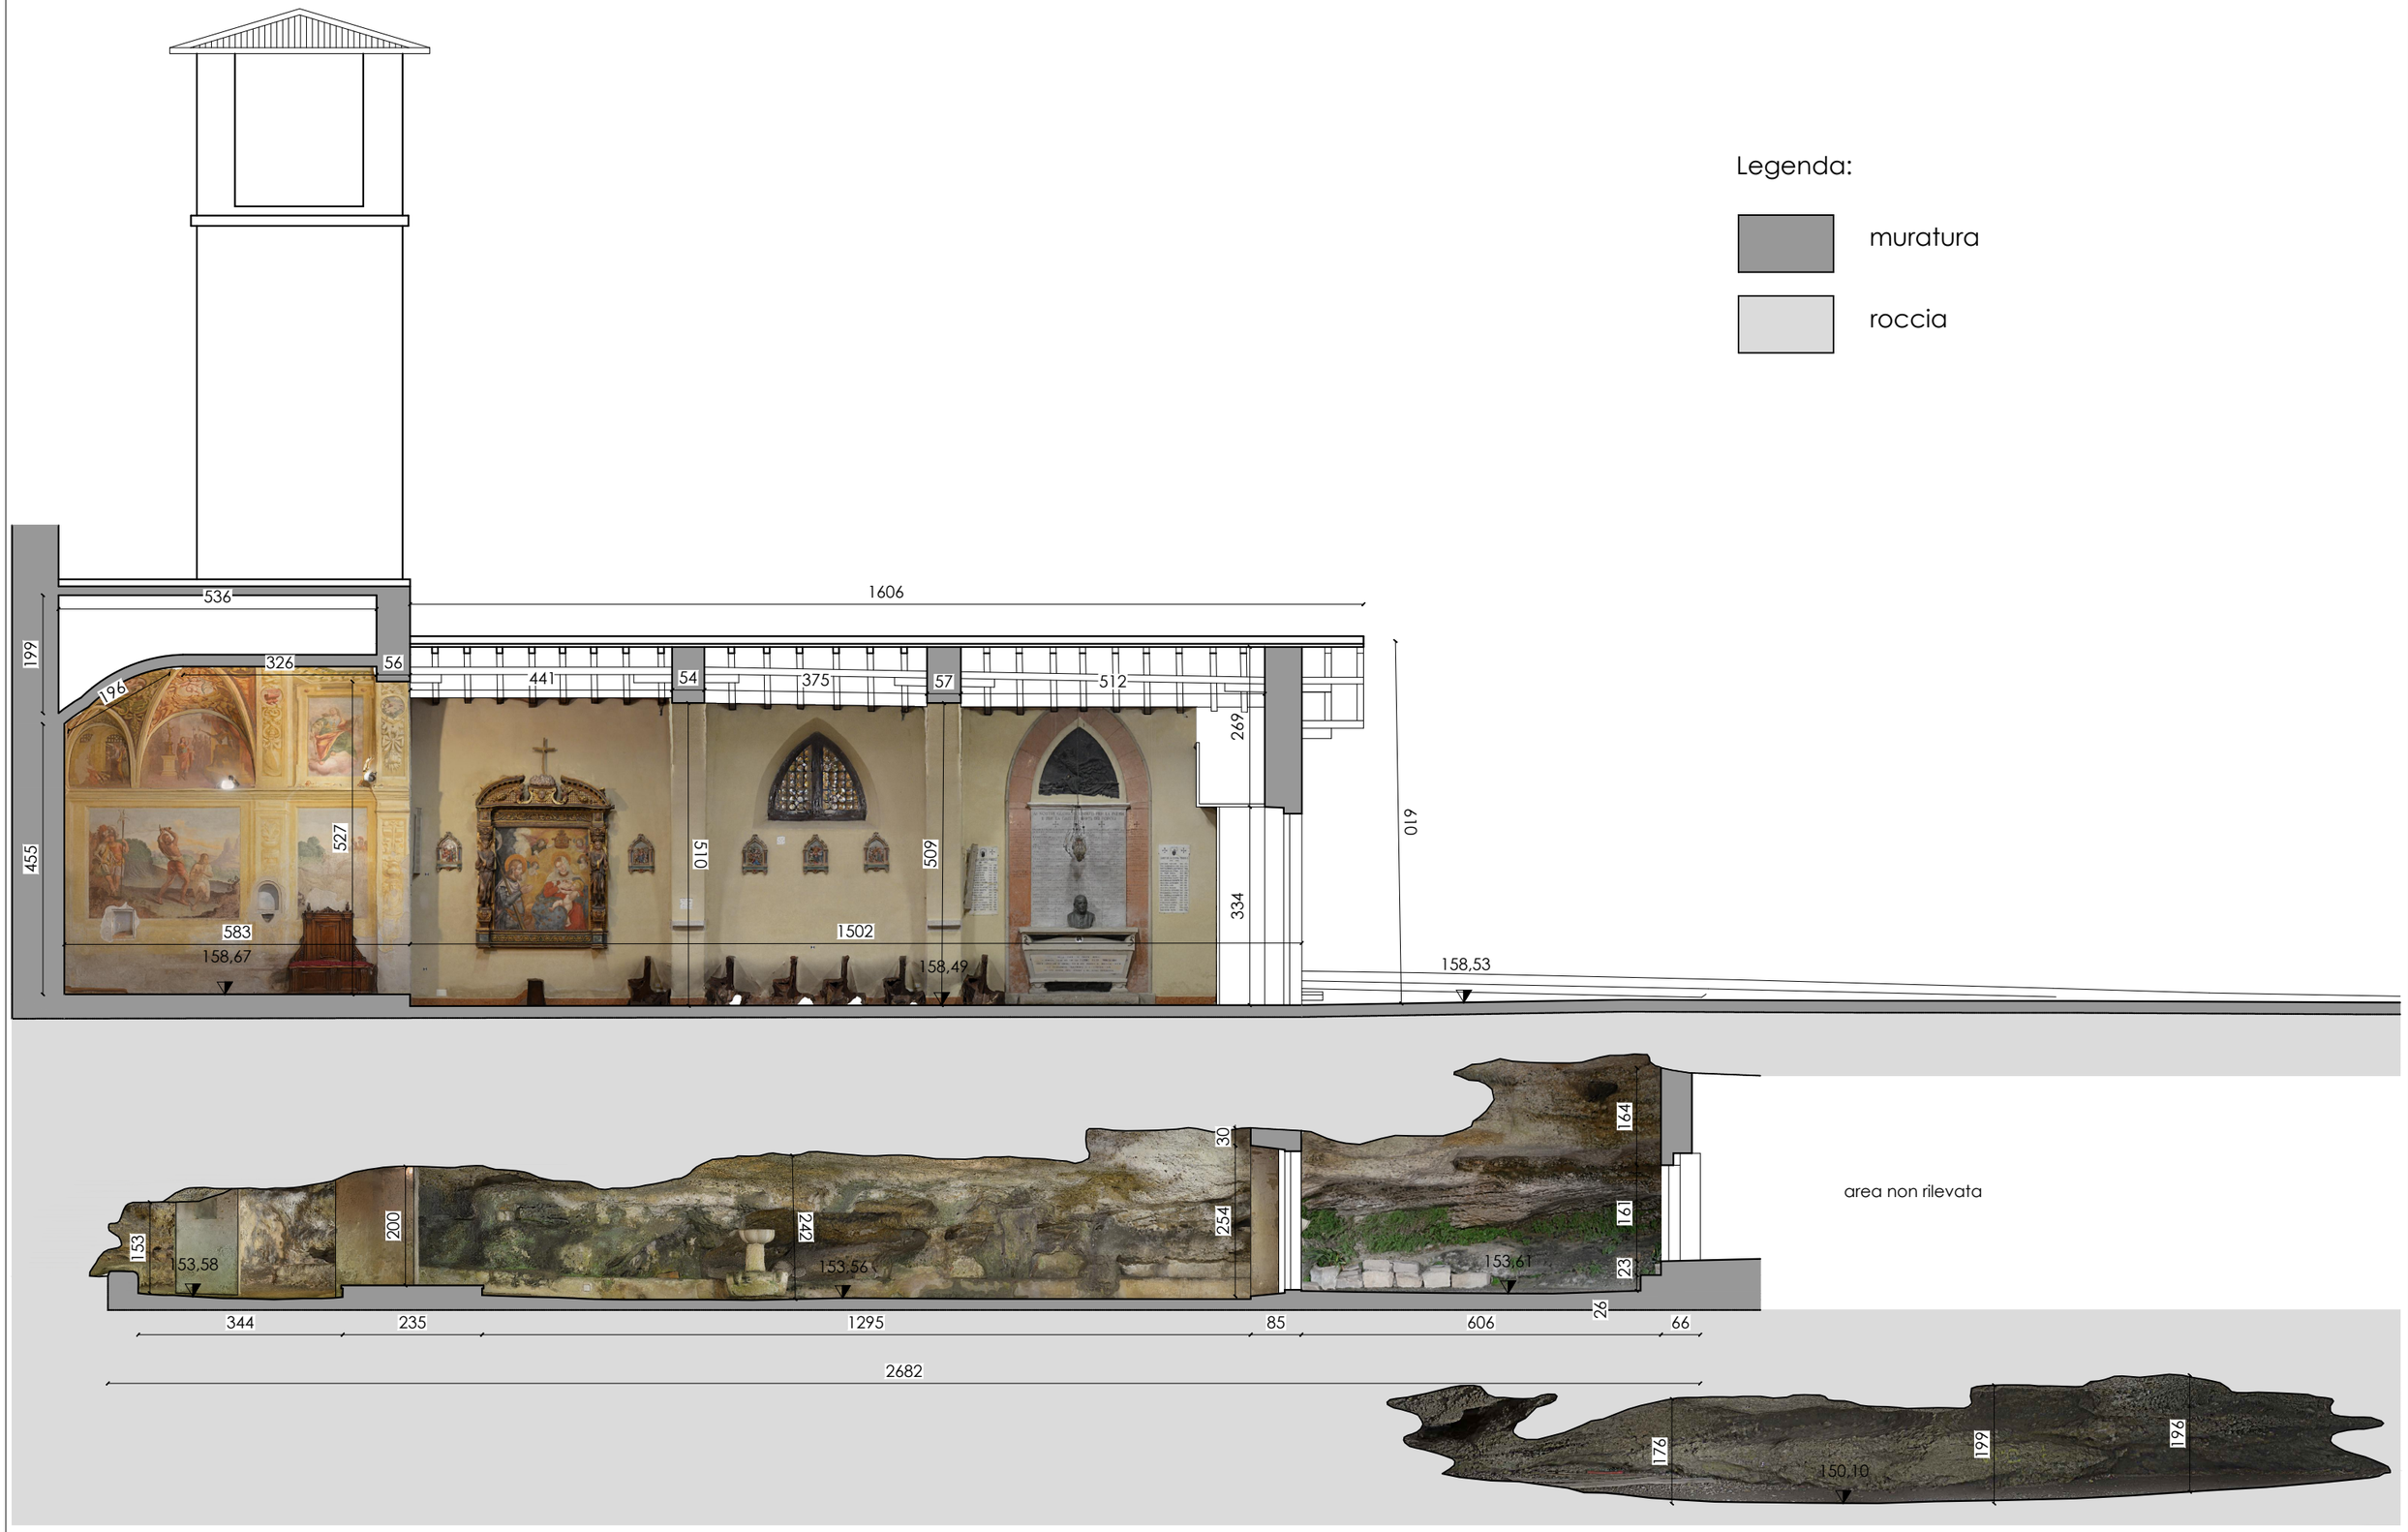

Sezione A-A'

Scala 1:100

0 01 02 03 04 5 m

Legenda:

muratura

roccia

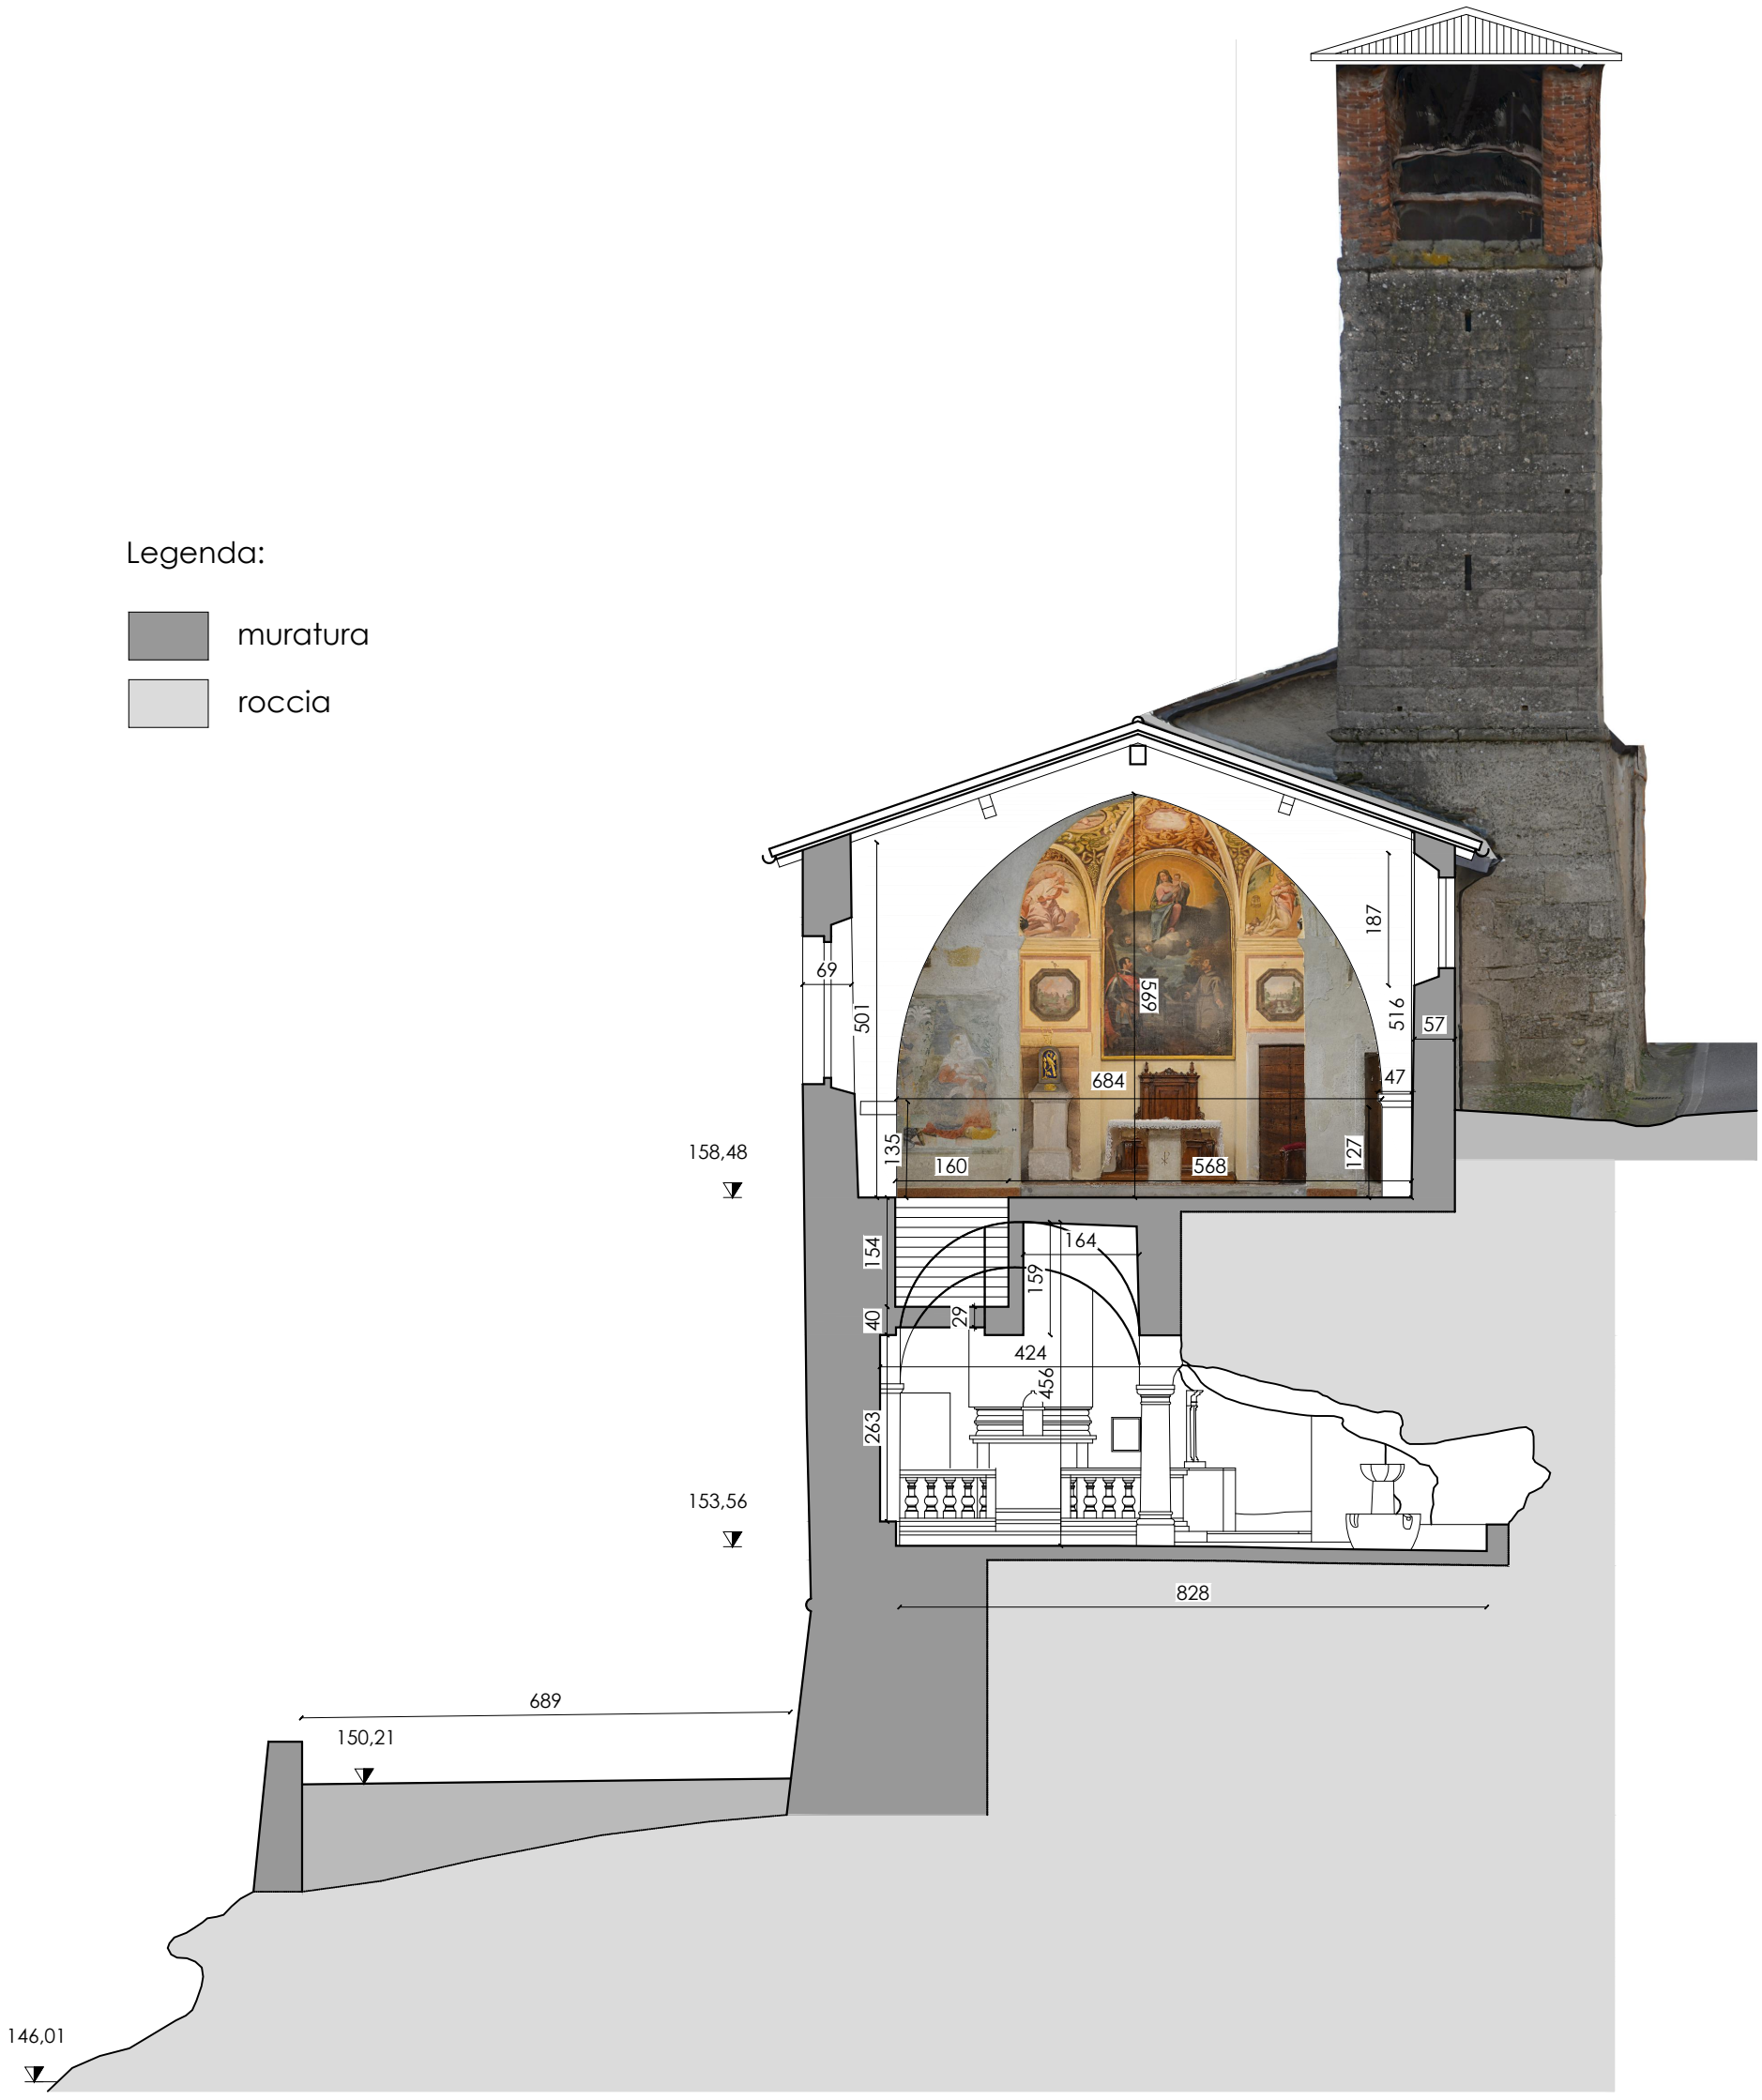

Sezione B-B'

Scala 1:100

0 01 02 03 04 5 m

Legenda:

- muratura
- roccia

Sezione C-C'

Scala 1:100

0 01 02 03 04 5 m

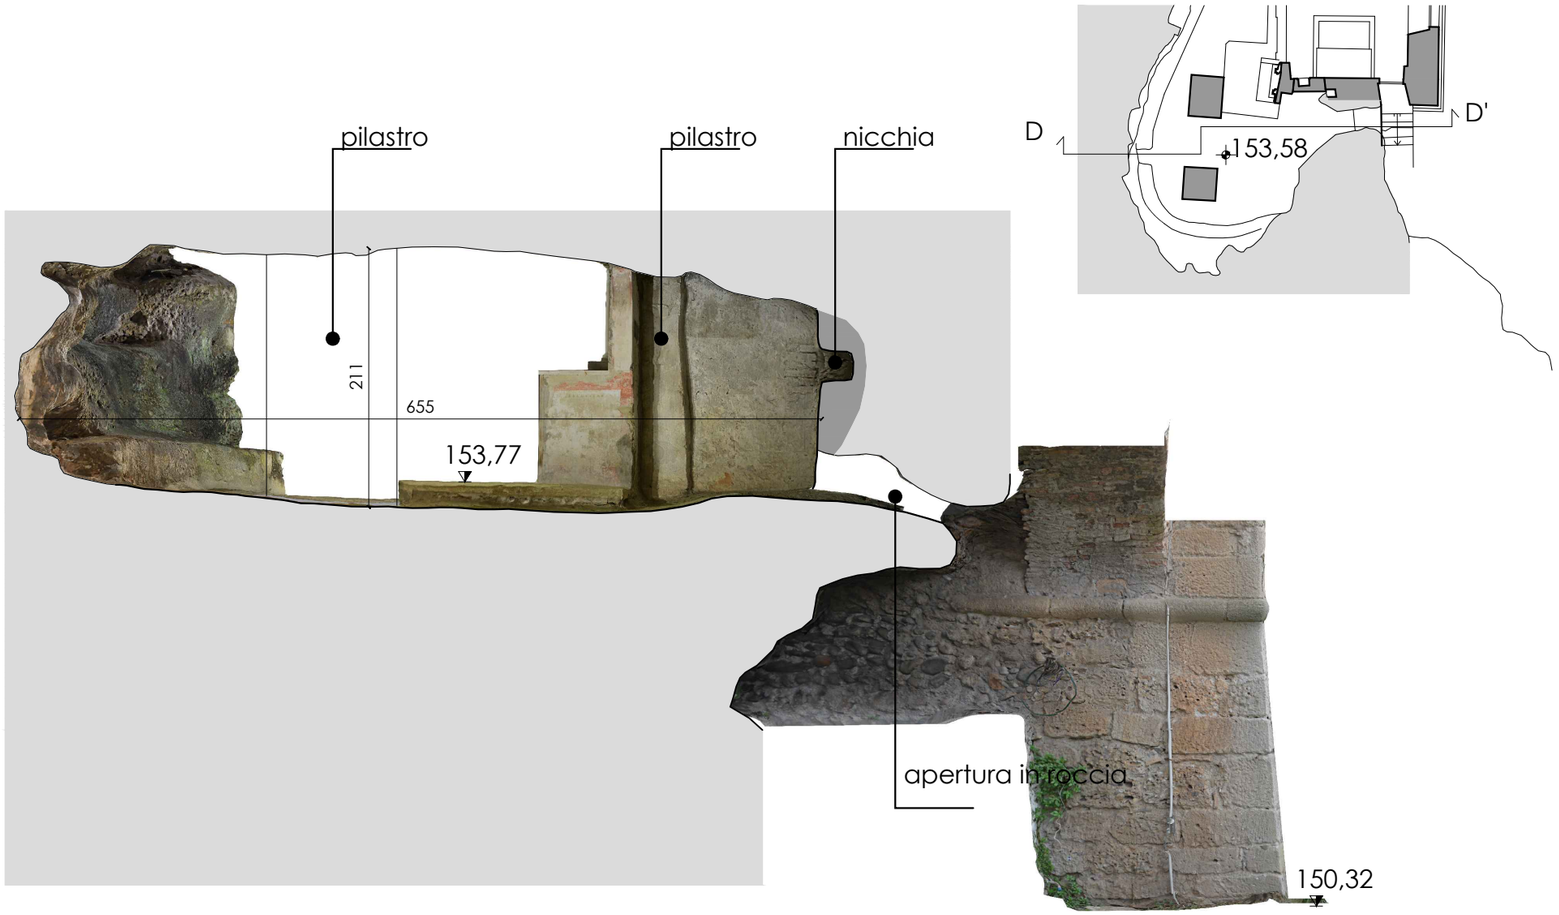

Sezione D-D'

Scala 1:50

0 0,5 01 1,5 02 2,5 m

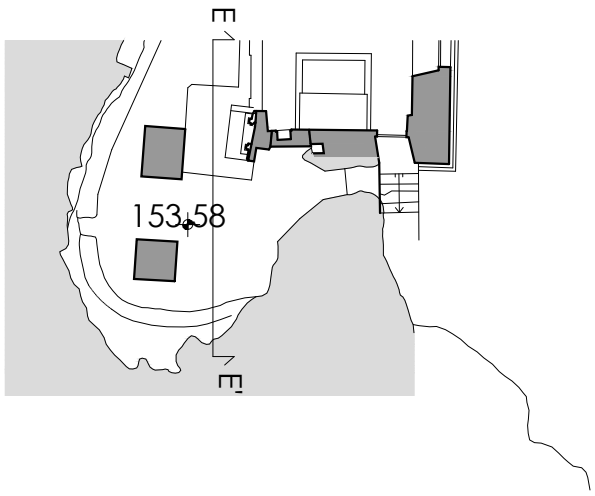

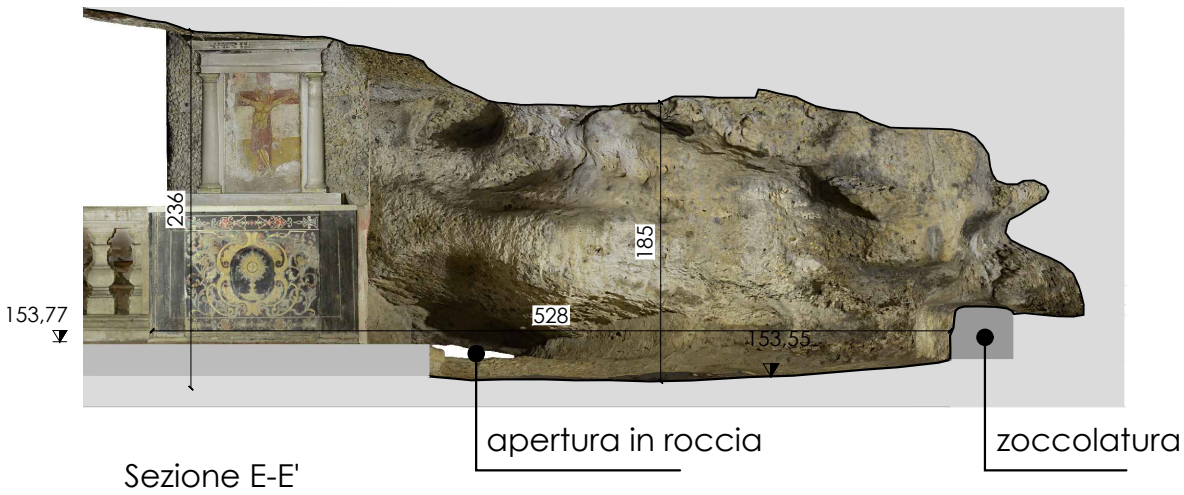

Sezione E-E'

Parete est della grotta

Sezione E-E'

Scala 1:50

0 0,5 01 1,5 02 2,5 m

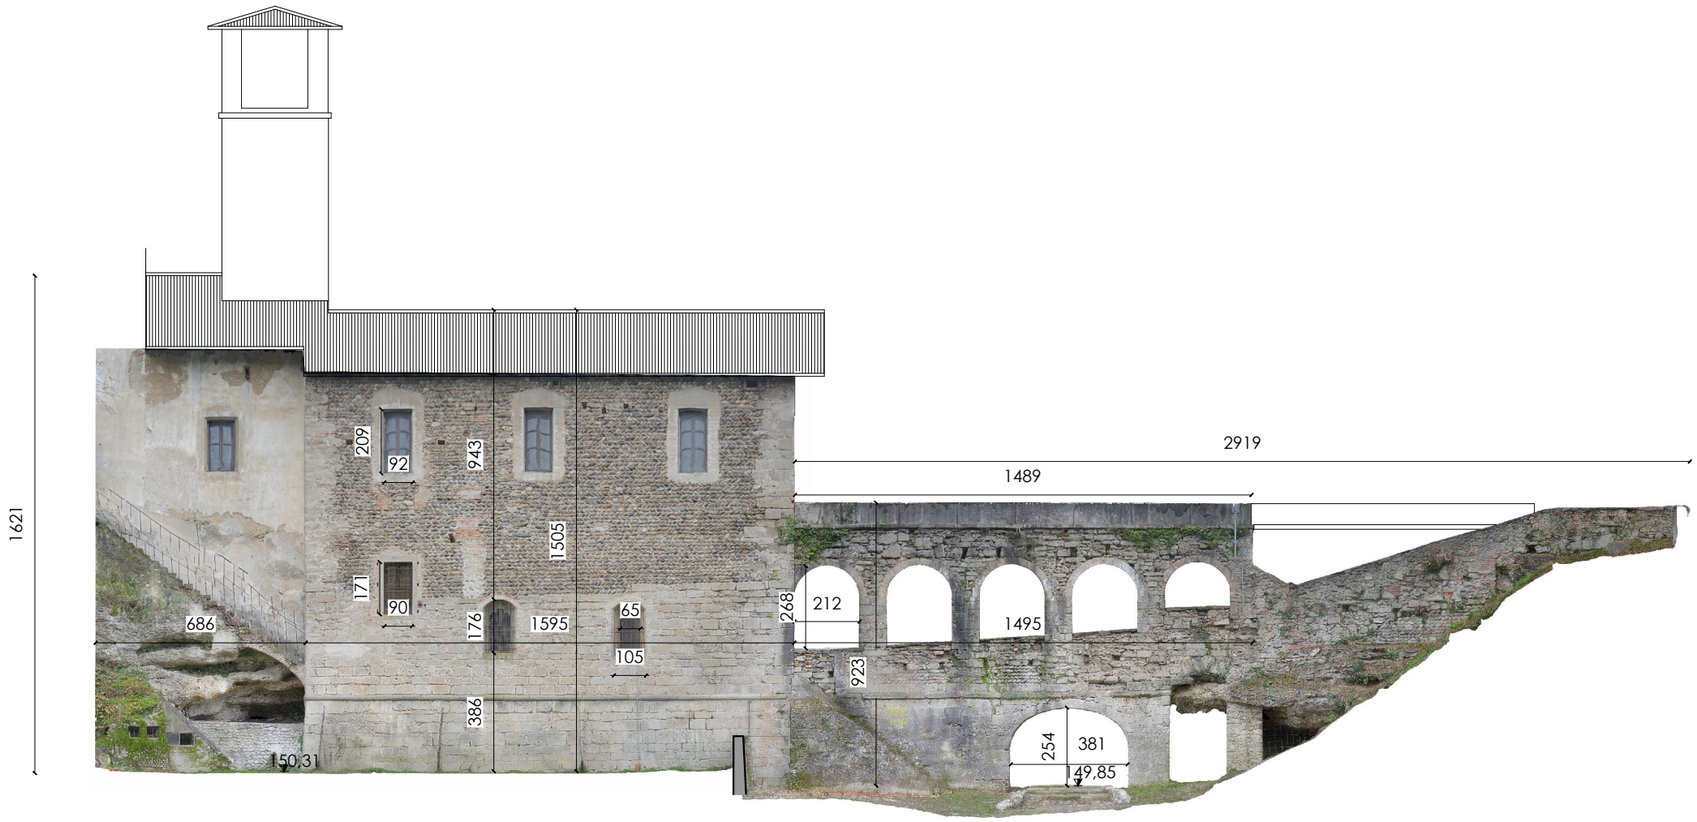

Prospetto est

Scala 1:200

0 02 04 06 08 10 m

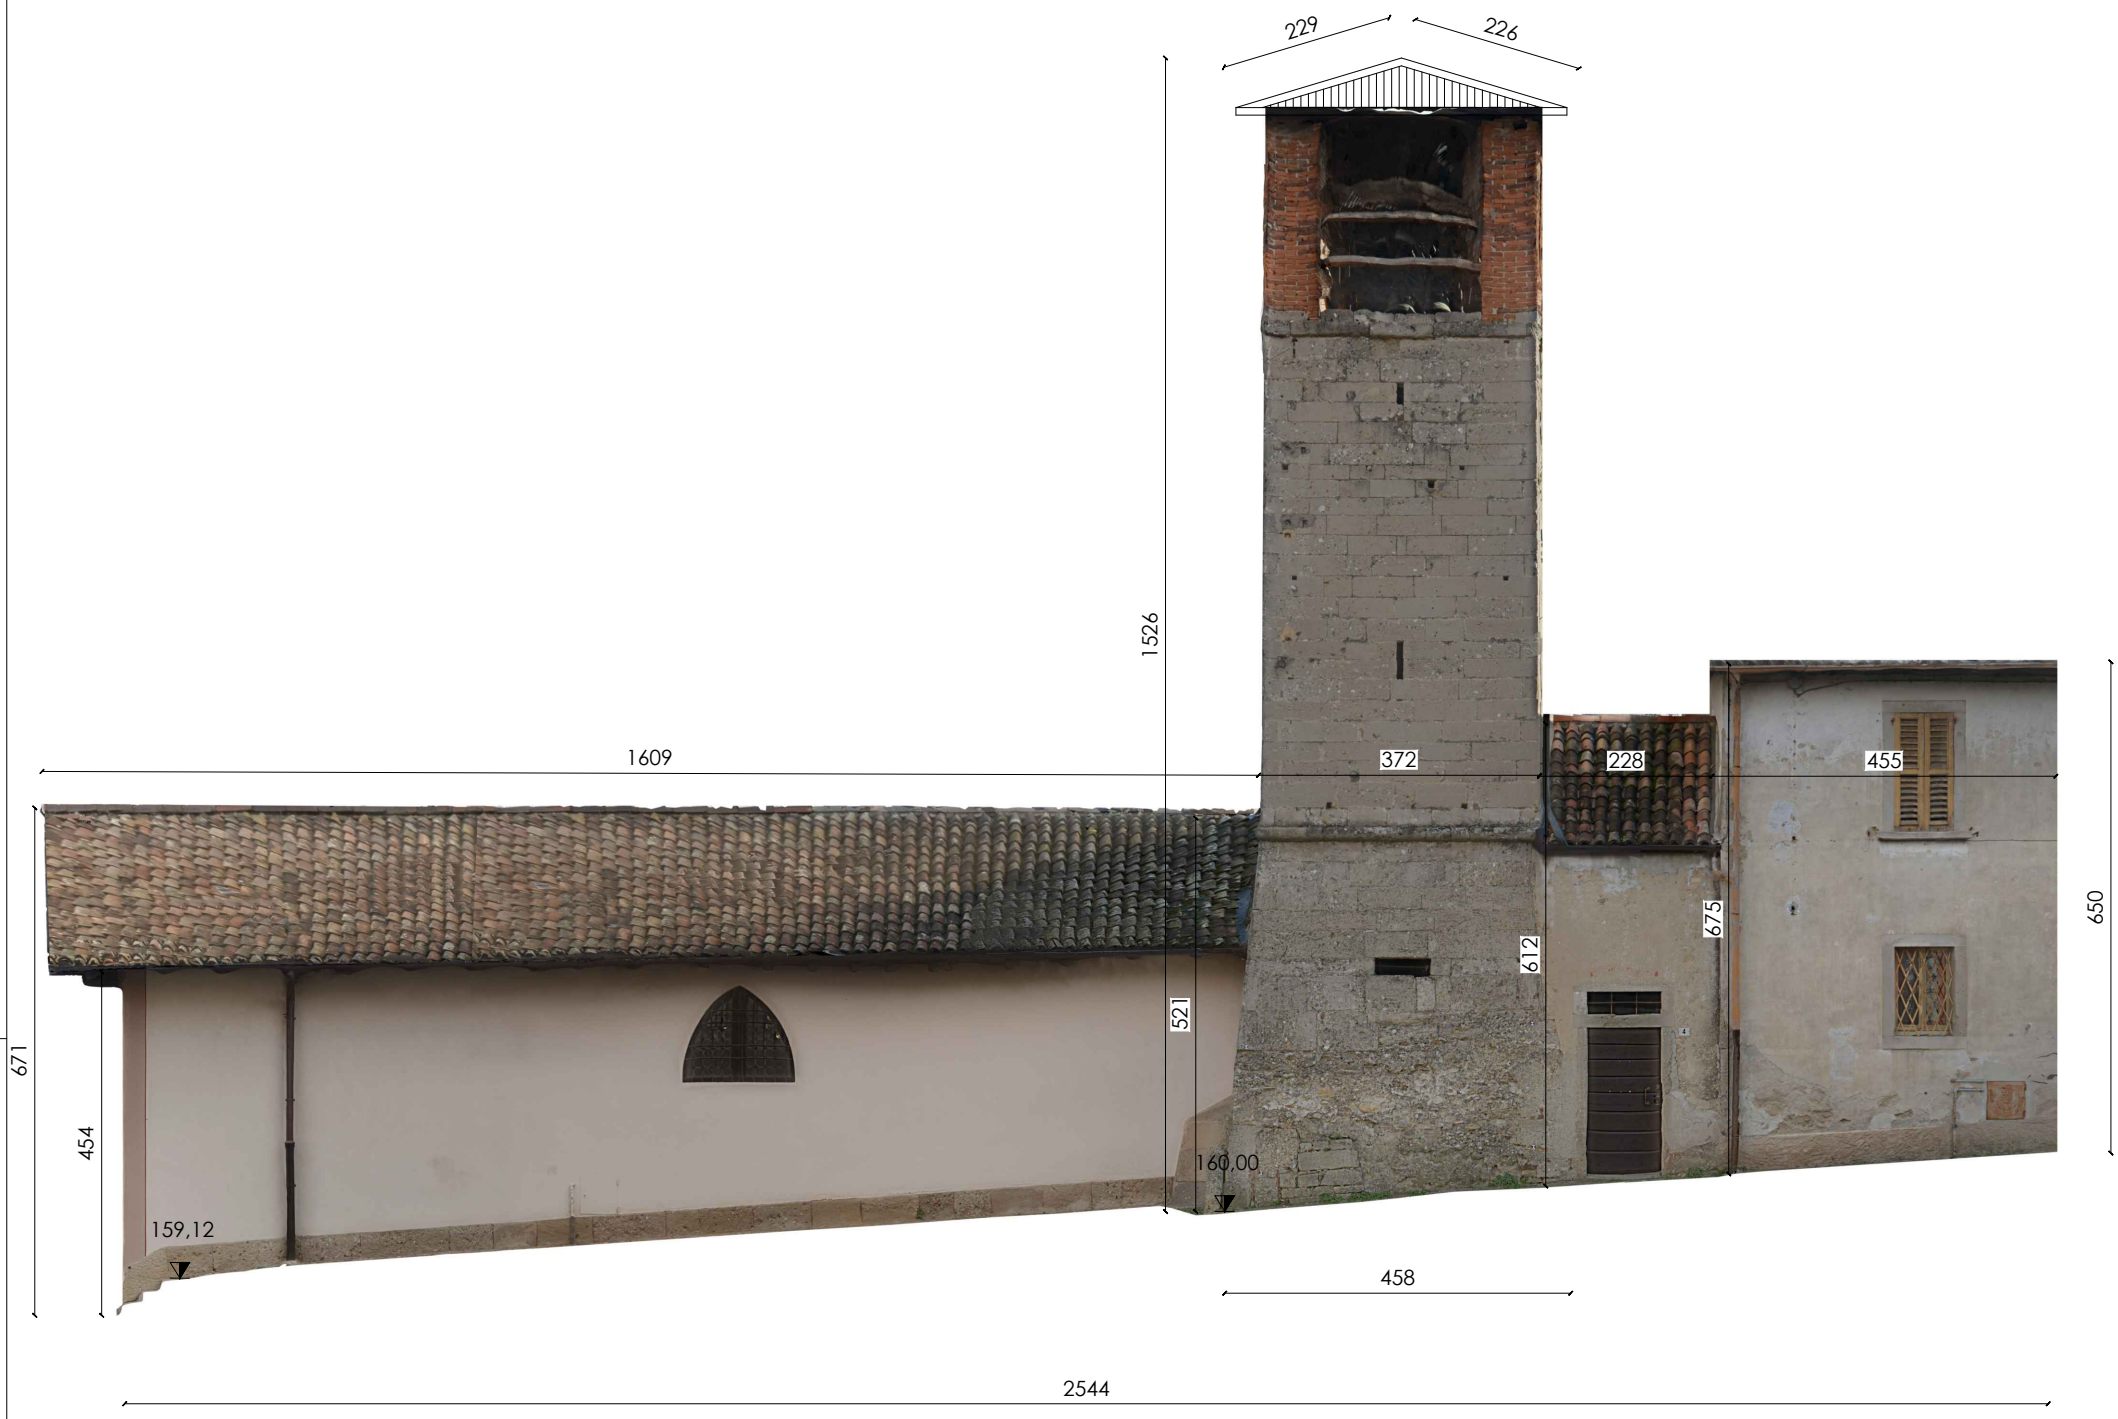

Prospetto ovest

Scala 1:100

0 01 02 03 04 5 m

Fotopiano parete est della navata e dell'abside

Fotopiano della facciata della chiesa inferiore

Chiesa inferiore - Fotopiani parete esterna est e facciata

Scala 1:50

0 0,5 01 1,5 02 2,5 m

158,67

158,67

complesso della chiesa di San Vittore

158,67

158,67

Chiesa superirore - Abside e pareti laterali dell'apside

Scala 1:50

0 0,5 01 1,5 02 2,5 m